

PROJEKT Zagospodarowania Terenu "MODELOWEGO PRZYGRANICZNEGO OSRODKA TURYSTYKI AKTYWNEJ, SPORTU & REKREACJI W ZAMOŚCIU"

SKALA 1:500

140.443.244.3
150.231.041.2
150.231.042.1
156.231.042.3
156.231.042.3

obręb: MIASTO ZAMOŚĆ
„Miejski Ośrodek Sportu i Rekreacji” w Zamoszcju
działka nr 1/2, 2/1, 2/2, 3/1, 3/2, 3/3, 3/4, 3/5
4/1, 4/3, 4/6 w obr. nr 43
Zaczerpnięte z: P.R.A. EKORBU S.C.

L.A. zam. 21.2008
K.M.C. - 7454-50/008
Zaczerpnięte z: P.R.A. EKORBU S.C.

MAPA DO CELÓW PROJEKTOWYCH

skala 1: 500


Sporządzona na podstawie mapy inwentaryjnej Miasta Zamoszcju

Zaktualizowana pomiarowo w terenie przez firmę P.R.A. "MADR" w Zamoszcju.

część - /2

Arkusz na data 06-02-2008.

SZKIC ORIENTACJI

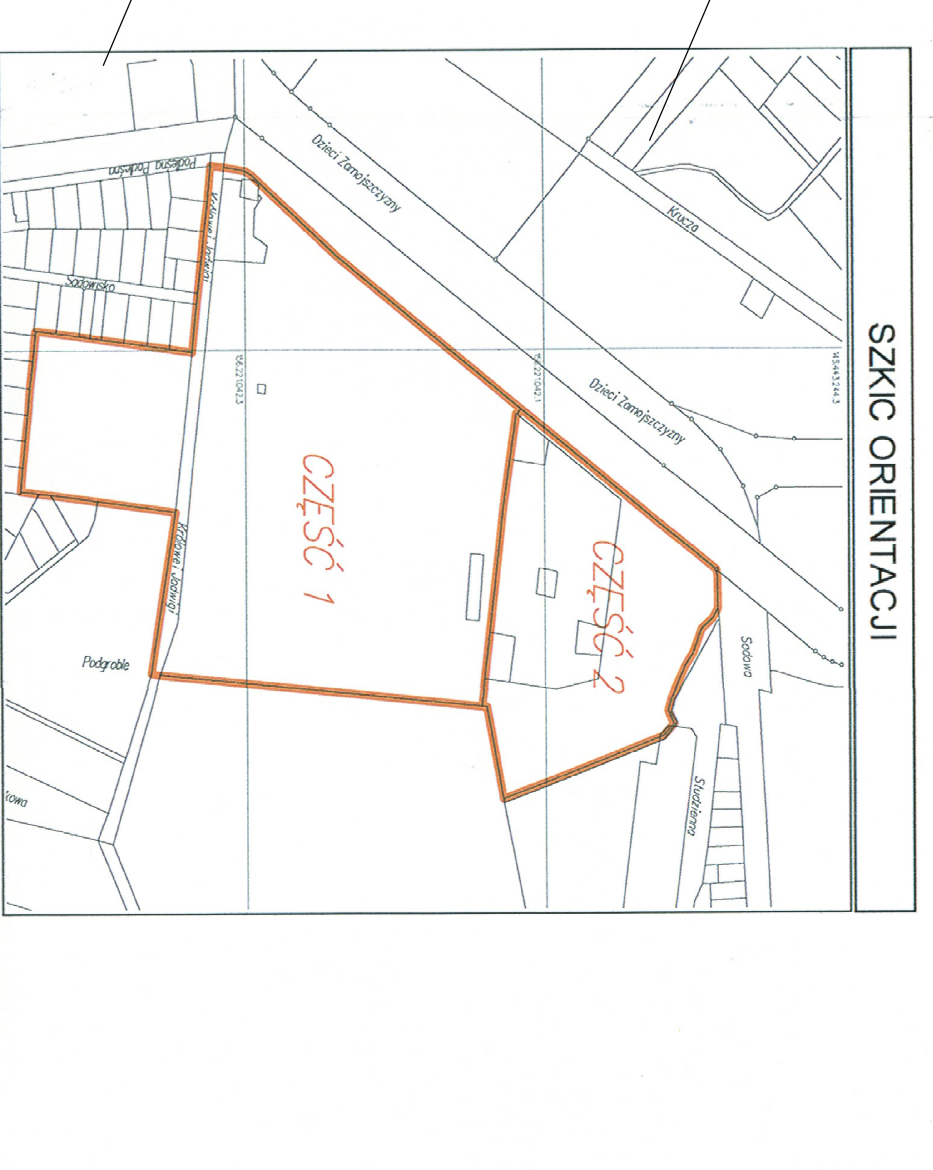


Świerdzam, że niniejsza mapa jest zgodna w swojej treści z oryginałem przekazanym
zlecającemu jako dane w postaci cyfrowej i przyjęte do Głównego Osrodka
Dokumentacji Geodezycznej i Kartograficznej w Zamoszcju

w dniu:

Zamość, dnia

LEGENDA

- GRANICA DZIAŁEK
- BUDYNKI ISTNIEJĄCE
- BUDYNKI PROJEKTOWANE
- DROGI + PARKINGI - 13707 m²
- CHODNIKI - 4872 m²
- TEREN ZIELONY - 24661 m²
- DO WBRUZEMIA
- OGRODZENIE PROJEKTOWANE
- OGRODZENIE ISTNIEJĄCE - BEZ ZMIAN
- OGRODZENIE PROJEKTOWANE + PIKOCHEWYT
- MIEJSCE GROMADZENIA ODPADÓW STAŁYCH
- SM
- PROJEKTOWANA ZIELEN
- BUDYNEK HOTELOWY - 1830 m²
- HALA SPORTOWA DUŻA - 2070 m²
- BUDYNEK SPRACOWZAWCÓW - 836 m²
- BUDYNEK ADMINISTRACYJNY - 513 m²
- W.C. - 46 m²
- HALA SPORTOWA - 1769 m²
- BASEN - 1773 m²
- BUDYNEK SZATNIOWO - SANITARNY - 265 m²
- ISTNIEJĄCY STADION - 22005 m²
- TOR LUCZNICZY - 2900 m²
- TOR SPEED-ROWEROWY - 488 m²
- BISKO DO PIKI NOŻNEJ - 8214 m²
- SLUP OŚWIETLENIOWY h = 4 m
- SLUP OŚWIETLENIOWY PARKOWY - h = 4 m
- SLUP OŚWIETLENIOWY - h = 12 m na zachód od boiska
- h = 6 m na wschód od boiska

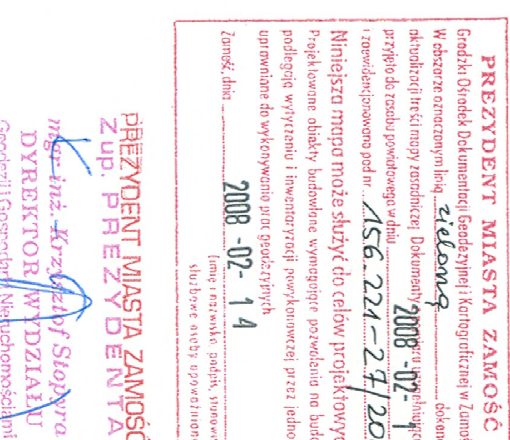

- projektowany gazociąg
- istniejący gazociąg do likwidacji
- projektowany wodociąg
- istniejący wodociąg do likwidacji
- projektowana kanalizacja sanitarna
- istniejąca kanalizacja sanitarna do likwidacji
- projektowana sieć ciepła
- istniejąca sieć ciepła do likwidacji
- projektowana studzinka deszczowa
- projektowana kanalizacja deszczowa
- projektowany hydrant p.poż.
- projektowana kanalizacja teletechniczna
- instalacja teletechniczna do demontażu
- projektowana instalacja elektryczna



Nr	Opis	Wartość
1	BUDYNEK HOTELOWY	1830 m ²
2	HALA SPORTOWA DUŻA	2070 m ²
3	BUDYNEK SPRACOWZAWCÓW	836 m ²
3a	CZĘŚĆ SZATNIOWA	200 m ²
3b	CZĘŚĆ MAGAZYNOWA	200 m ²
4	ŁĄCZNIK	94 m ²
5	STACJA TRANSFORMATOROWA	46 m ²
6	BUDYNEK GOSPODARCZY	668 m ²
7	BUDYNEK GOSPODARCZY	328 m ²
8	BUDYNEK ADMINISTRACYJNY	513 m ²
9	W.C.	46 m ²
10	HALA SPORTOWA	1769 m ²
11	BASEN	1773 m ²
12	BUDYNEK SZATNIOWO - SANITARNY	265 m ²
13	ISTNIEJĄCY STADION	22005 m ²
14	TOR LUCZNICZY	2900 m ²
15	BOJSKO WIELOFUNKCYJNE	2010 m ²
16	TOR SPEED-ROWEROWY	488 m ²
17	BISKO DO PIKI NOŻNEJ	8214 m ²

Nr	Opis	Wartość
1	OSRODEK SPORTU REKREACJA W ZAMOSZCJU	15200
1	PROJEKT ZAGOSPODAROWANIA TERENU	13