


Zał. nr 1

# BUDYNEK WARSZTATOWY

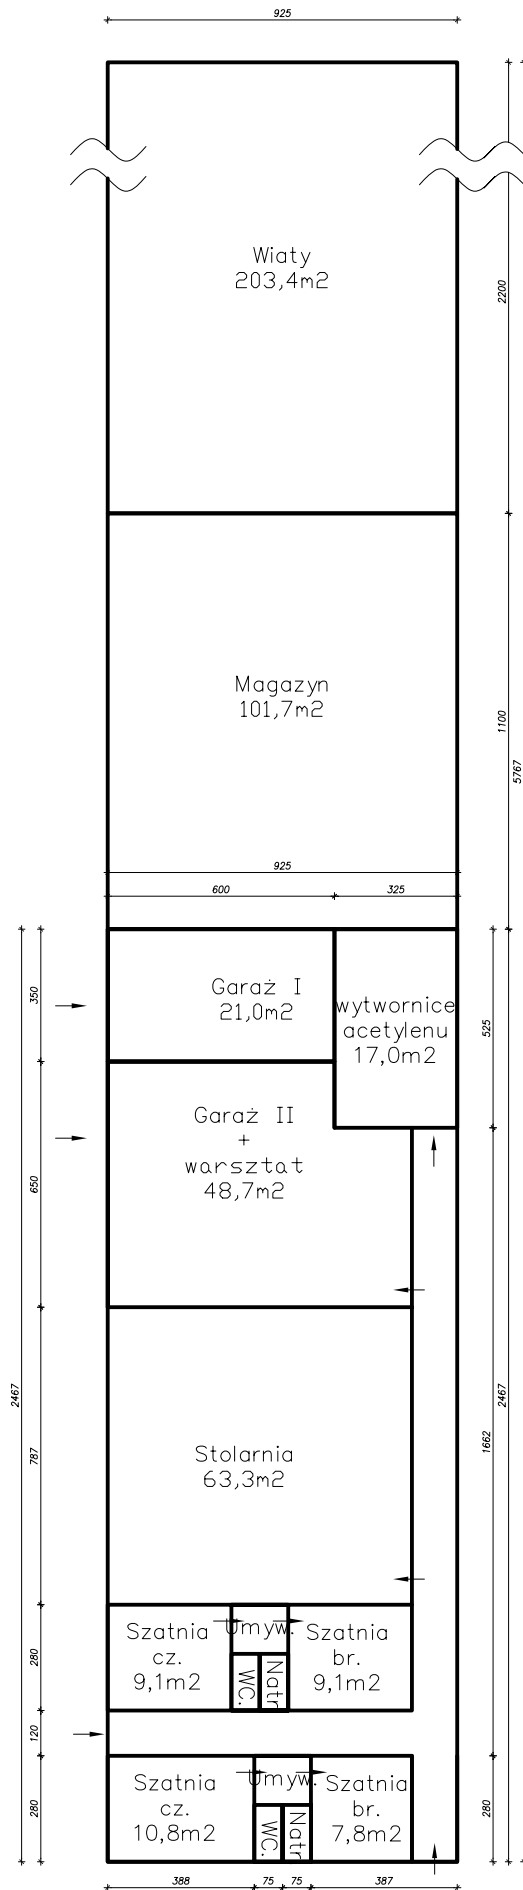

$$H = 4,15\text{m}$$
$$P = 533,28\text{m}^2$$
$$V = 2213,11\text{m}^3$$

Układ funkcjonalny budynku  
warsztatowego SKALA 1:200