


# BUDYNEK TECHNICZNY BOISKO TRENINGOWE

Zał. nr 3

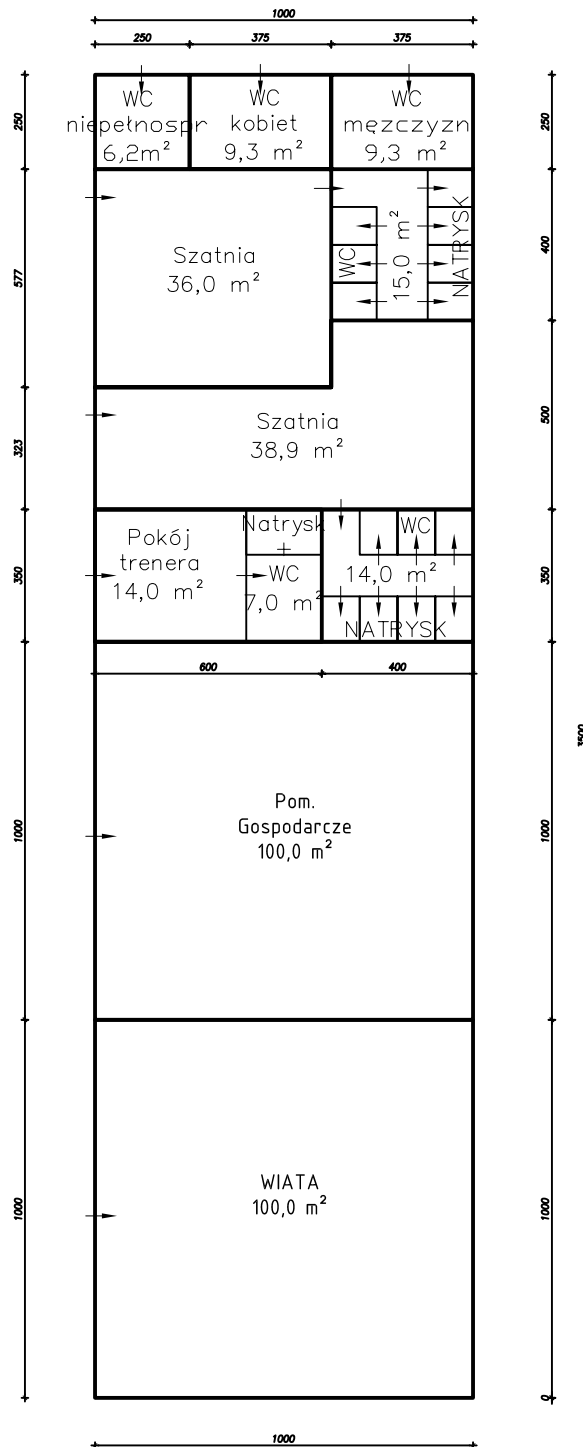

$$H = 3,30\text{m}$$

$$P = 350\text{m}^2$$

$$V = 1155,0\text{m}^3$$

Układ funkcjonalny budynku  
szatniowo - technicznego  
Przy boisku treningowym  
SKALA 1:200