


Zał. nr 2

BUDYNEK WARSZTATOWY

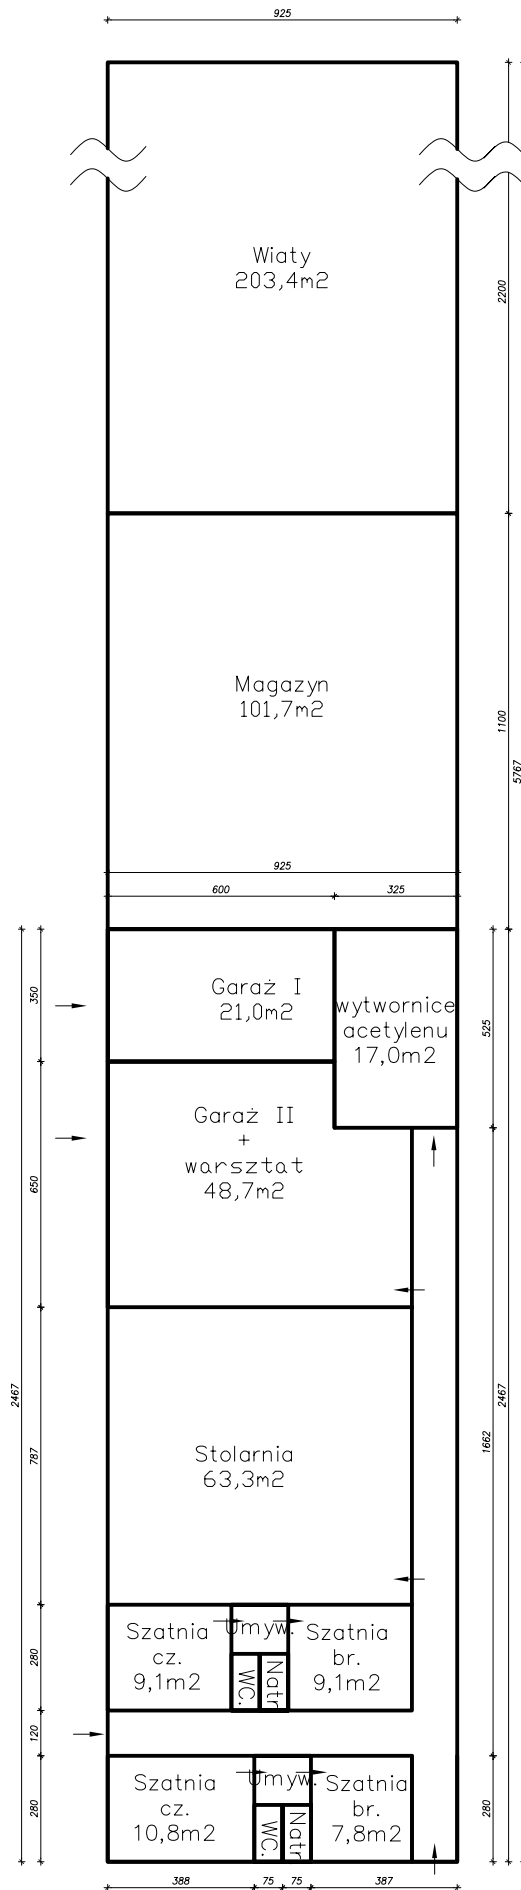

H = 4,15m
P = 533,28m²
V = 2213,11m³

Układ funkcjonalny budynku
warsztatowego SKALA 1:200