


ZAPLECZE
SZATNIOWO
SANITARNE BOISKA
WIELOFUNKCYJNEGO

Zał. nr 5

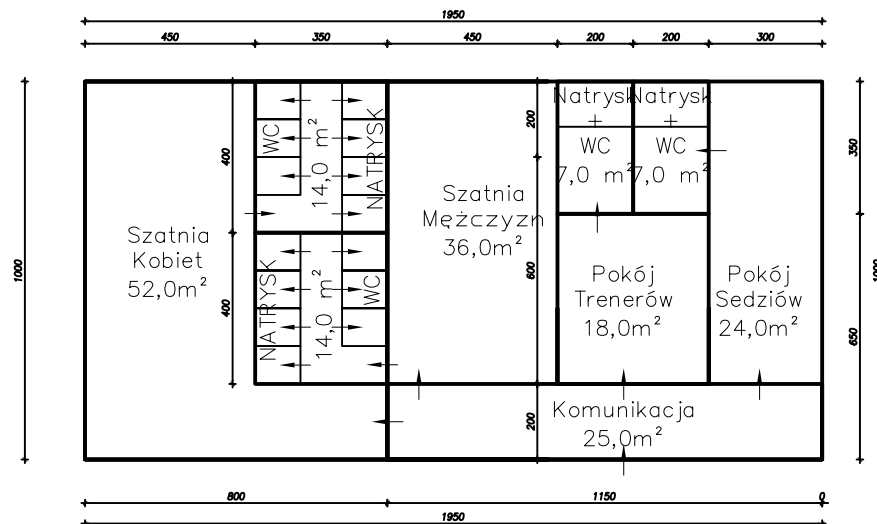

H= 3,30m
P= 195m²
V= 643,5m³

Układ funkcjonalny budynku
szatniowego
Hali pneumatycznej
SKALA 1:200