


POZIOM PORÓWNAWCZY	195.00 m n.p.m.
RZĘDNA TERENU ISTN.	
RZĘDNA OSI RUROCIĄGU	
ZAGŁĘBIENIE OSI RUROCIĄGU	
SPADKI, DŁUGOŚCI	
ŚREDNICA, MATERIAŁ	
ODLEGŁOŚCI	
HEKTOMETRY	

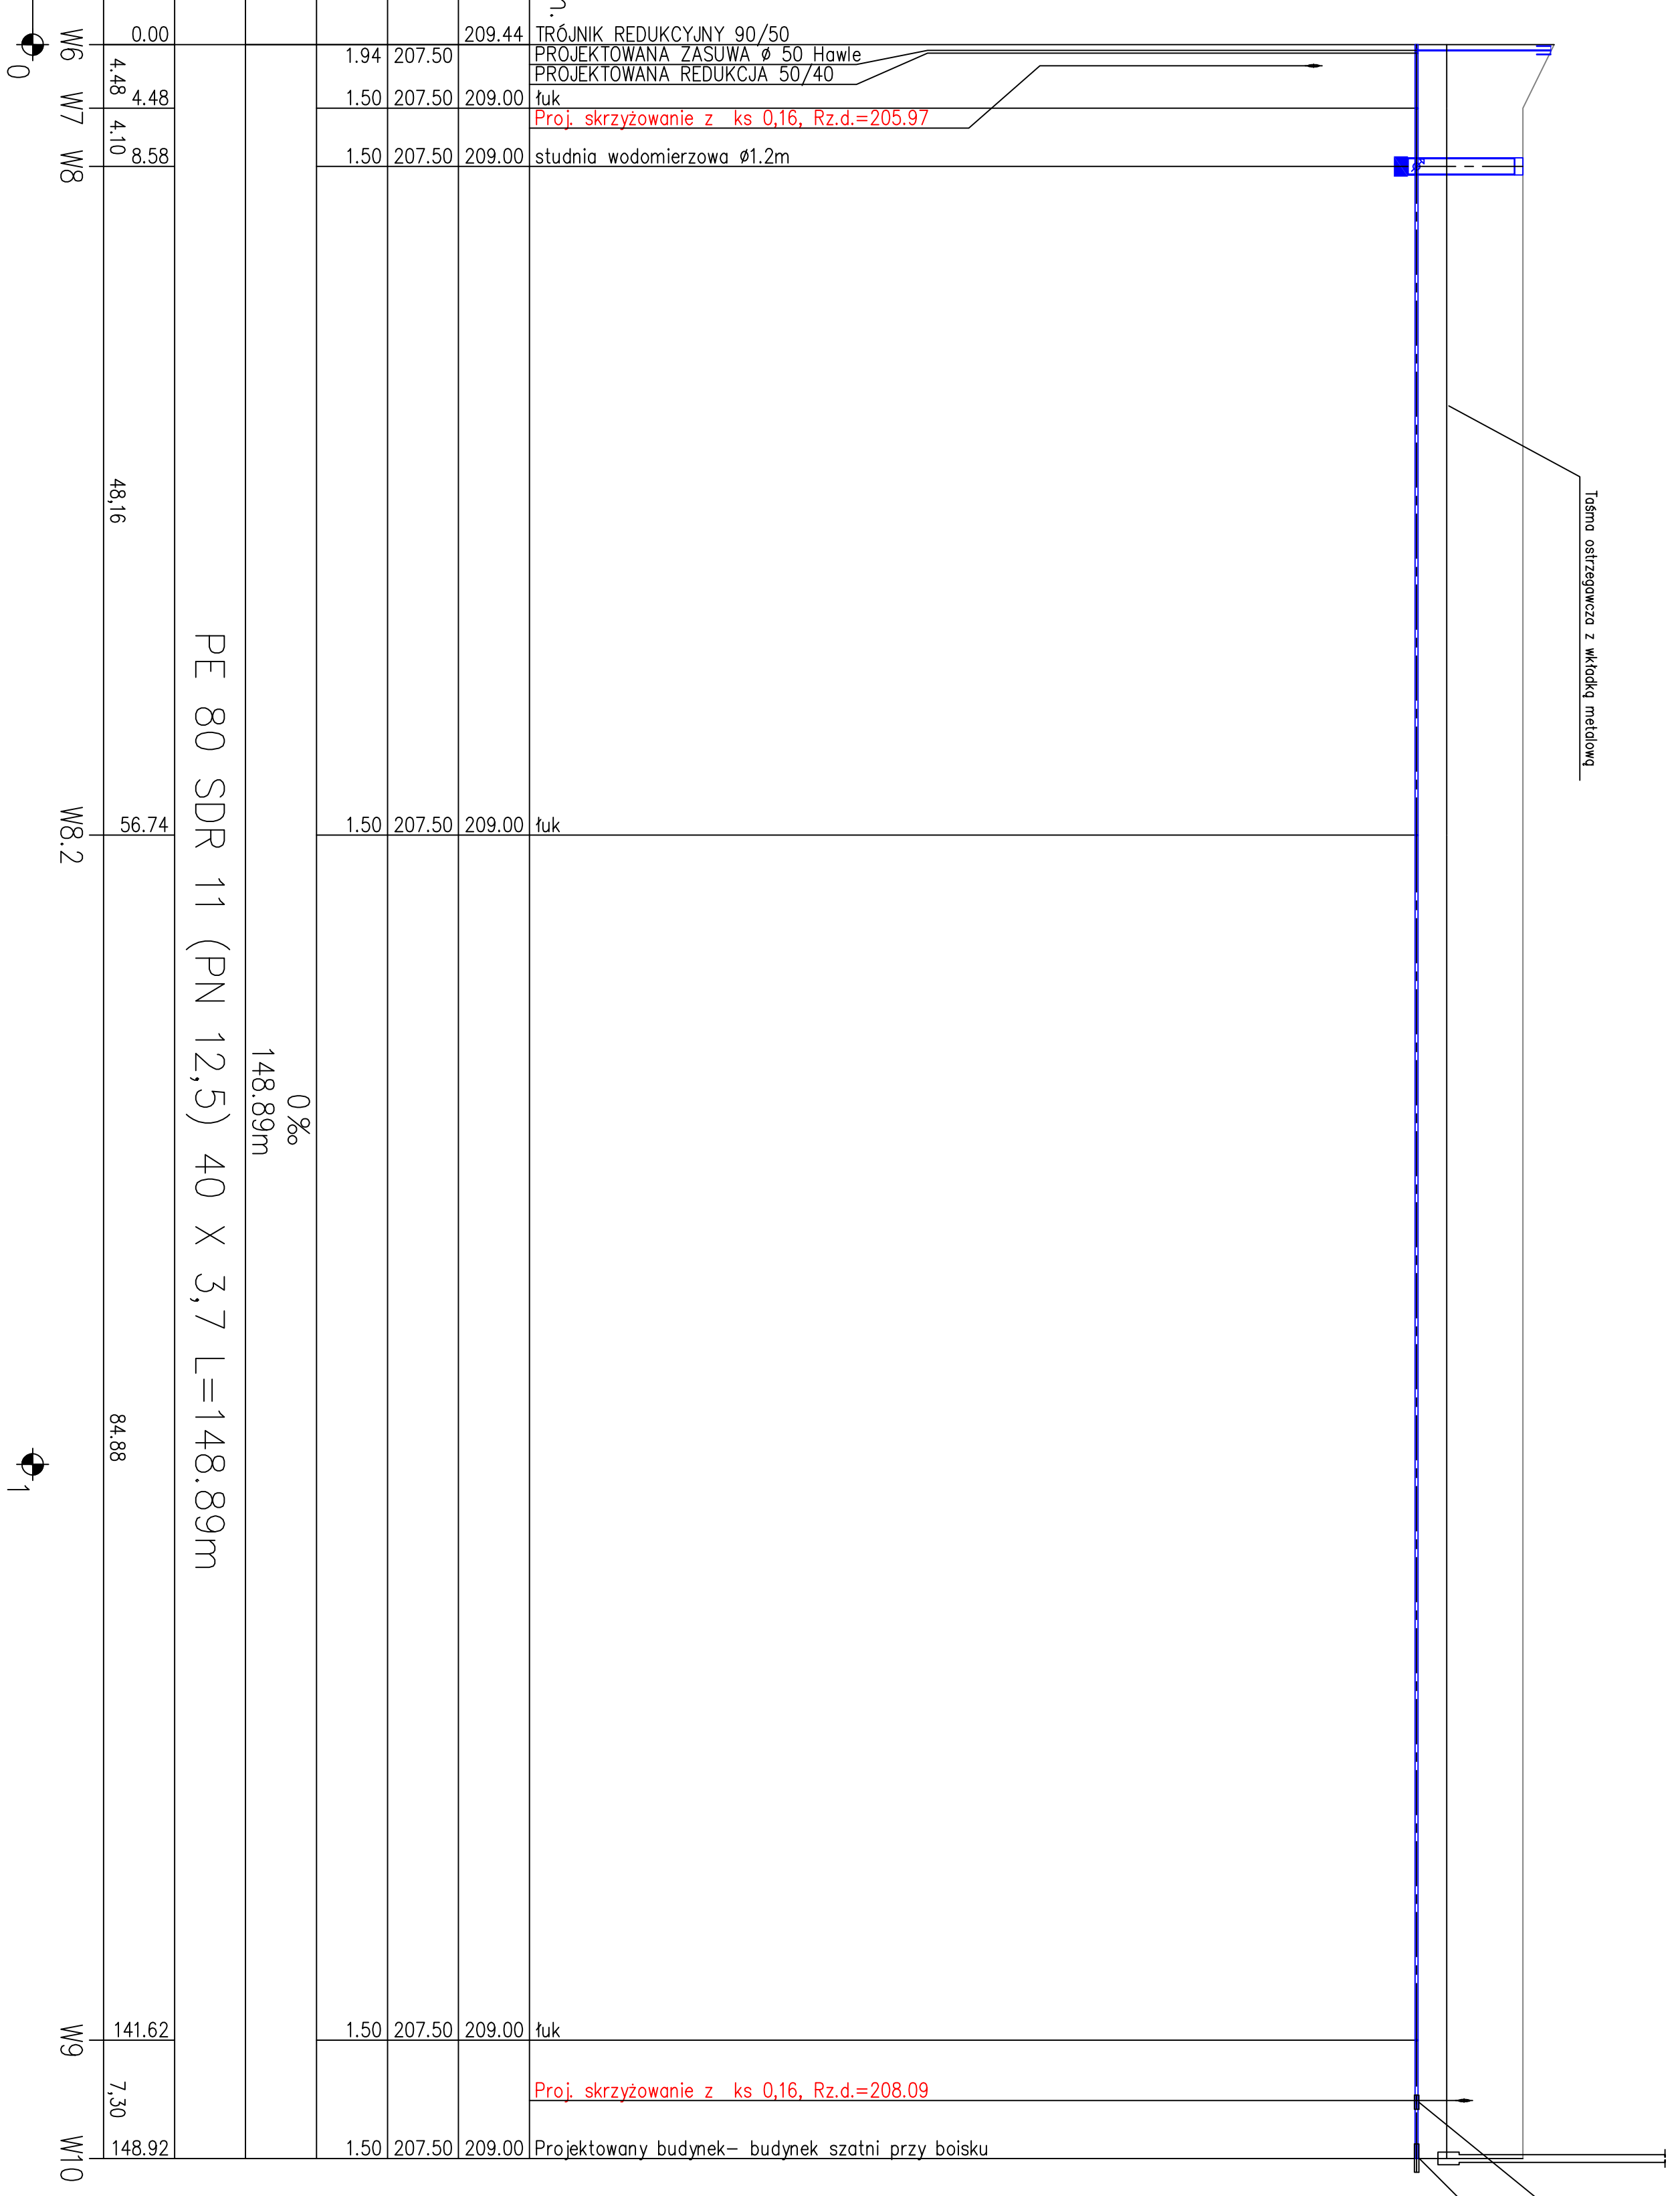

0.00	W6	W7	W8	0
4.48				
4.10				
8.58				
43.16				
56.74	W8.2			
84.88				
141.62	W9			
7.30				
148.92	W10			

PE 80 SDR 11 (PN 12,5) 40 X 3,7 L=148,89m
 0‰
 148,89m

PRZEDSIĘBIORSTWO PROJEKTOWO-BUDOWLANE "TAKOBIA" s.c. Dmoch II nr 89 B, 95-061 Dmoch	
mgr inż. Jacek Wesołowski nr. proj. 323/80/MK nr. LOB/ 5/2005/O3	MATEMA, ADRES OBIĘTU BUDOWLANIA, NUMERY ENERGETYCZNE DZIAŁEK "MODELOWY PRZYGROGANICZNY OŚRODEK TURYSTYKI AKTYWNEJ, SPORTU I REKREACJI W ZAMOSZCIE"
mgr inż. Karol Sobolewski	MATEMA / ADRES MIEJSCOWA OSRODEK SPORTU I REKREACJI W ZAMOSZCIE
mgr inż. Wiesław Kaczyński nr. LOB/ 5/2005/O3	PRZEBUDOWA PROFIL PODŁOŻY WODOCIEGU - BUDYNEK SZATNI PRZY BOISKU TRENINGOWYM
mgr inż. Karol Sobolewski	NR PRZEBUD
mgr inż. Wiesław Kaczyński	NR STRONY
mgr inż. Karol Sobolewski	10