Boisko do piłki nożnej

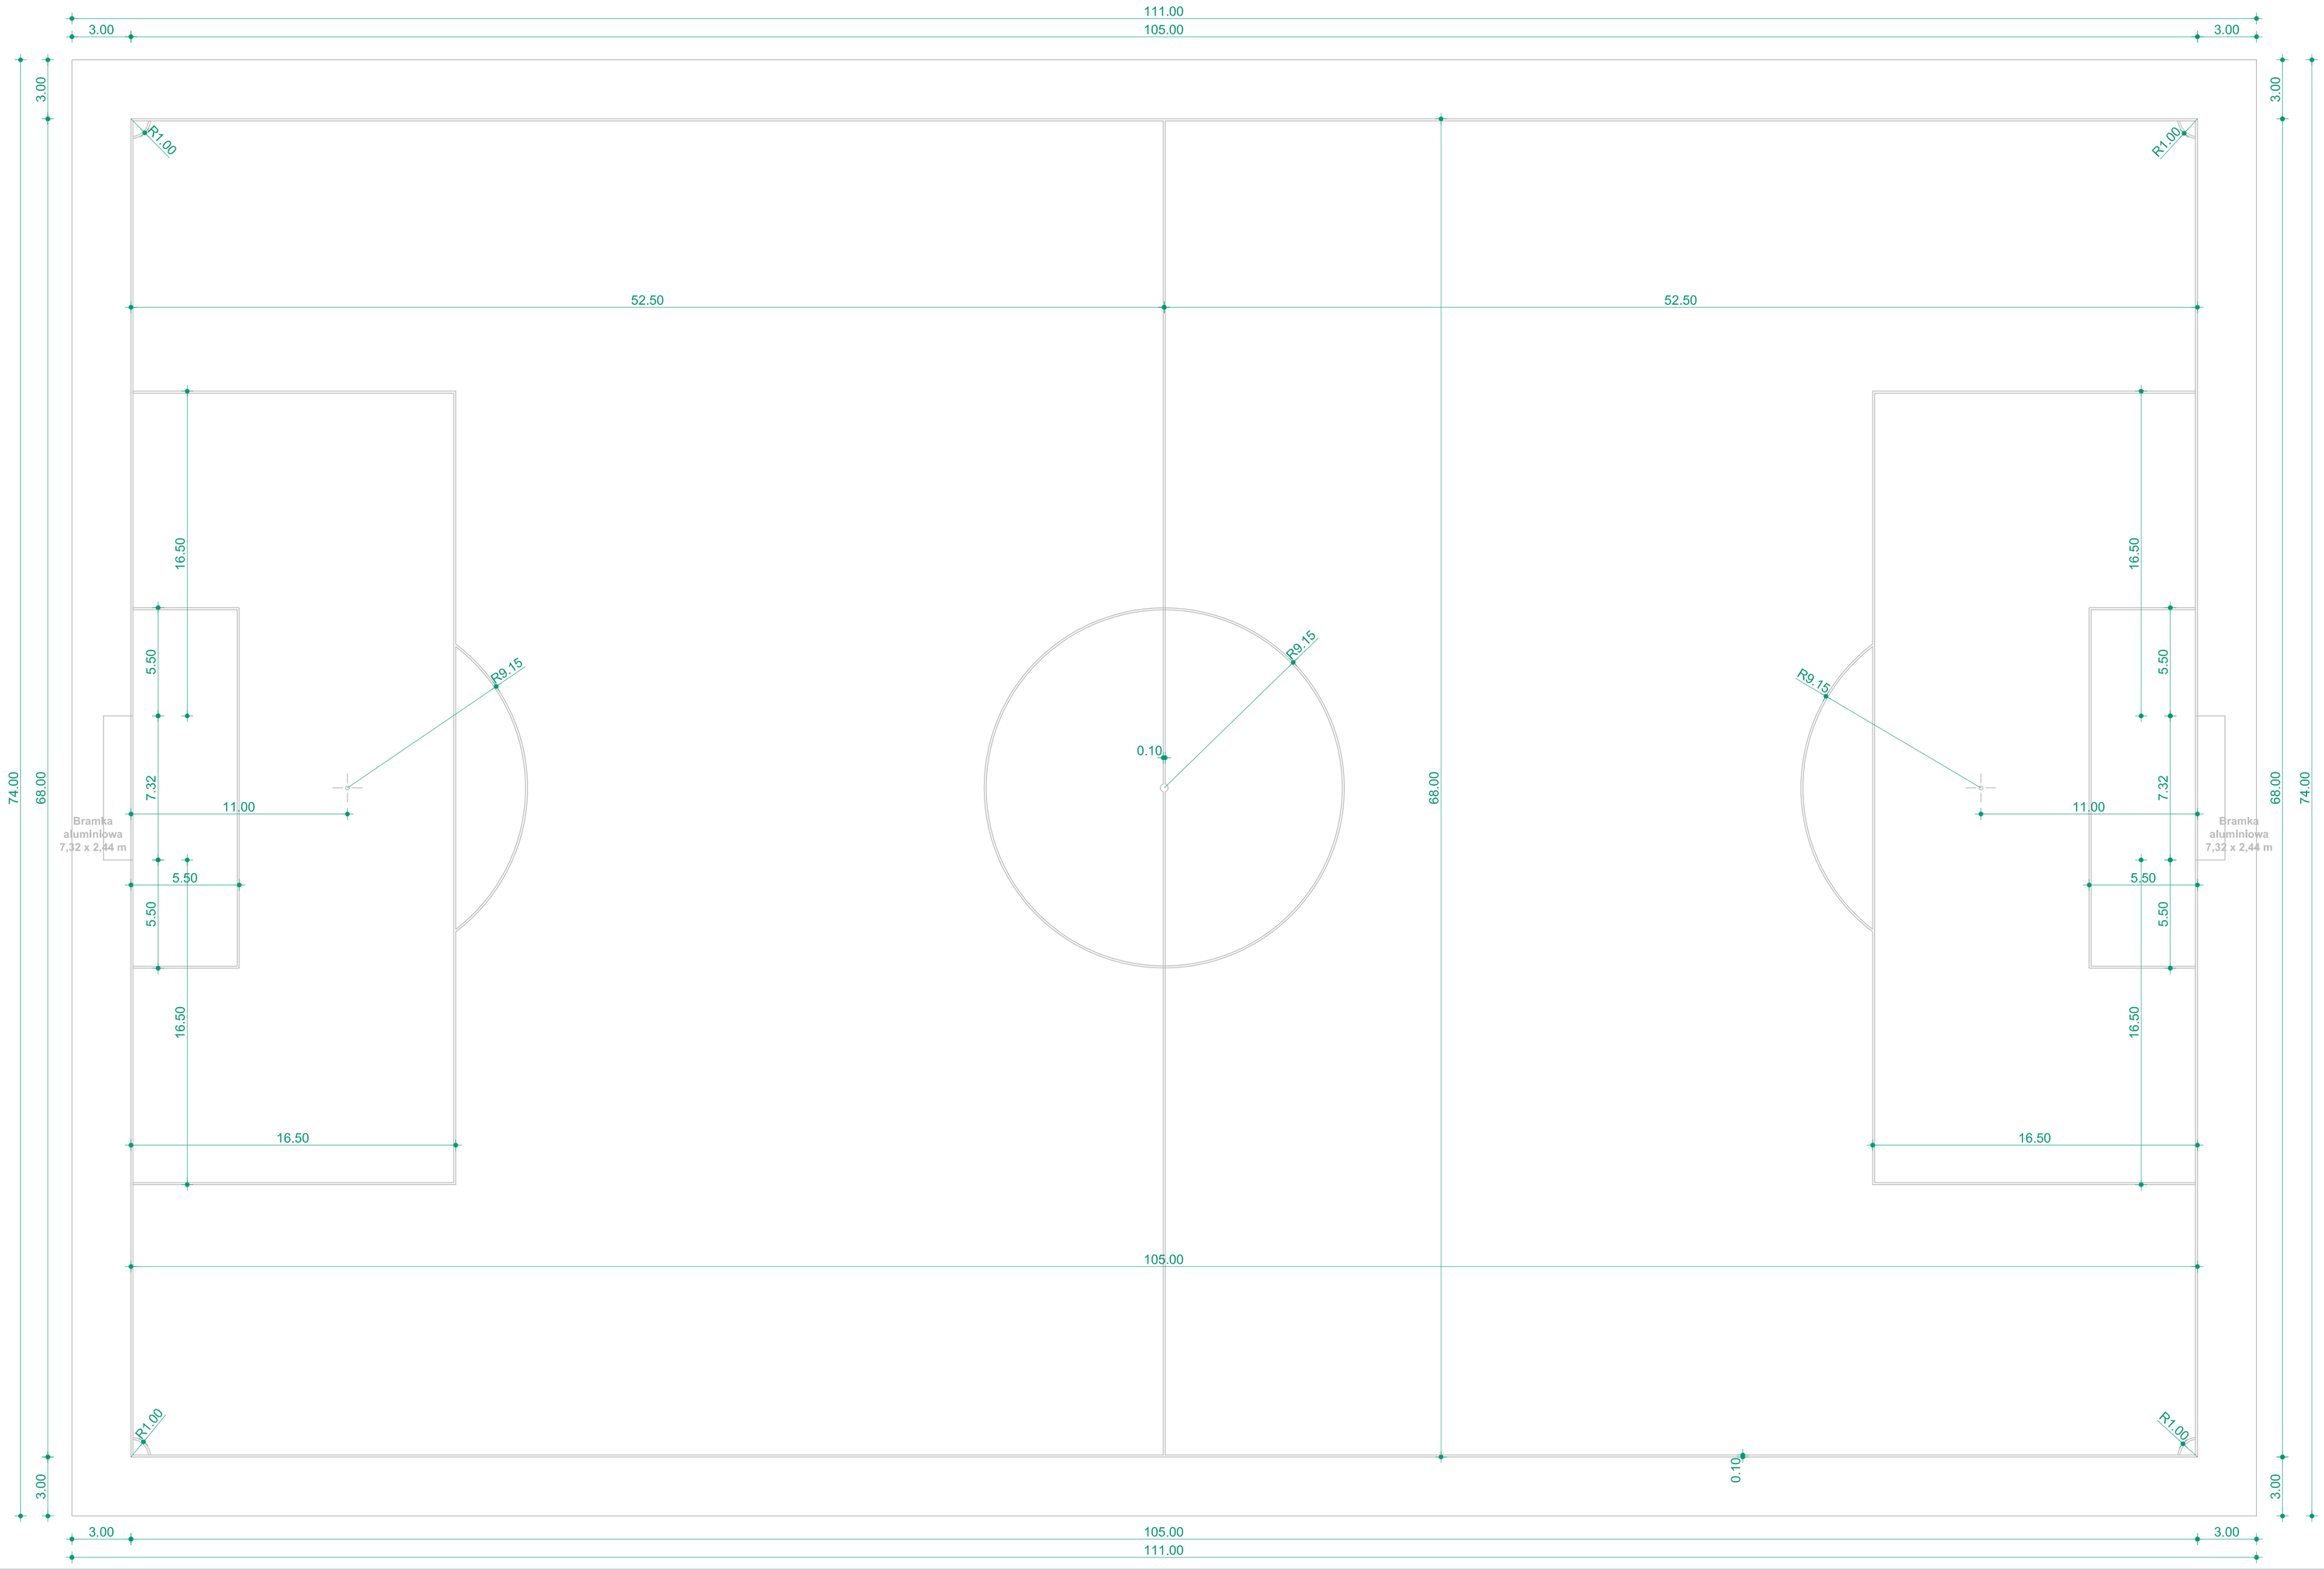

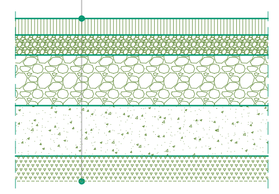

Przekrój przez fragment płyty boiska o nawierzchni ze sztucznej trawy

Linie boiska w kolorze białym szerokości. 10 cm

Bramki aluminiowe o wewnętrznych wymiarach 7,32 x 2,44 m

PRZEDSIĘBIORSTWO PROJEKTOWO-BUDOWLANE "EKOBUD" s.c. Dmosin II nr 89 B, 95-061 Dmosin
PRACOWNIA PROJEKTOWA: 90-734 Łódź, ul. Więckowskiego 33 pok. 120

PROJEKTANT: mgr inż. arch. Włodzimierz Akwasiak upr. bud. 356/61 — PODPIS — DATA lipiec 2008	NAZWA, ADRES OBIEKTU BUDOWLANEGO, NUMERY EWIDENCYJNE DZIAŁEK: PROJEKT "MODELOWEGO PRZYGRANICZNEGO OŚRODKA TURYSTYKI AKTYWNEJ, SPORTU I REKREACJI w ZAMOŚCIU"	SKALA: 1:200
WSPÓŁPRACA AUTORSKA: mgr inż. arch. Adam Gołębiewski — PODPIS — DATA lipiec 2008	NAZWA I ADRES INWESTORA: **OŚRODEK SPORTU I REKREACJI w ZAMOŚCIU 22-400 Zamość ul. Królowej Jadwigi 8**	NUMER RYSUNKU: 2
SPRAWDZAJĄCY: mgr inż. arch. Romuald Klimontowicz upr. bud. 258/68 — PODPIS — DATA lipiec 2008	PRZEDMIOT RYSUNKU: **Boisko do piłki nożnej**	NUMER ZTECZKI: