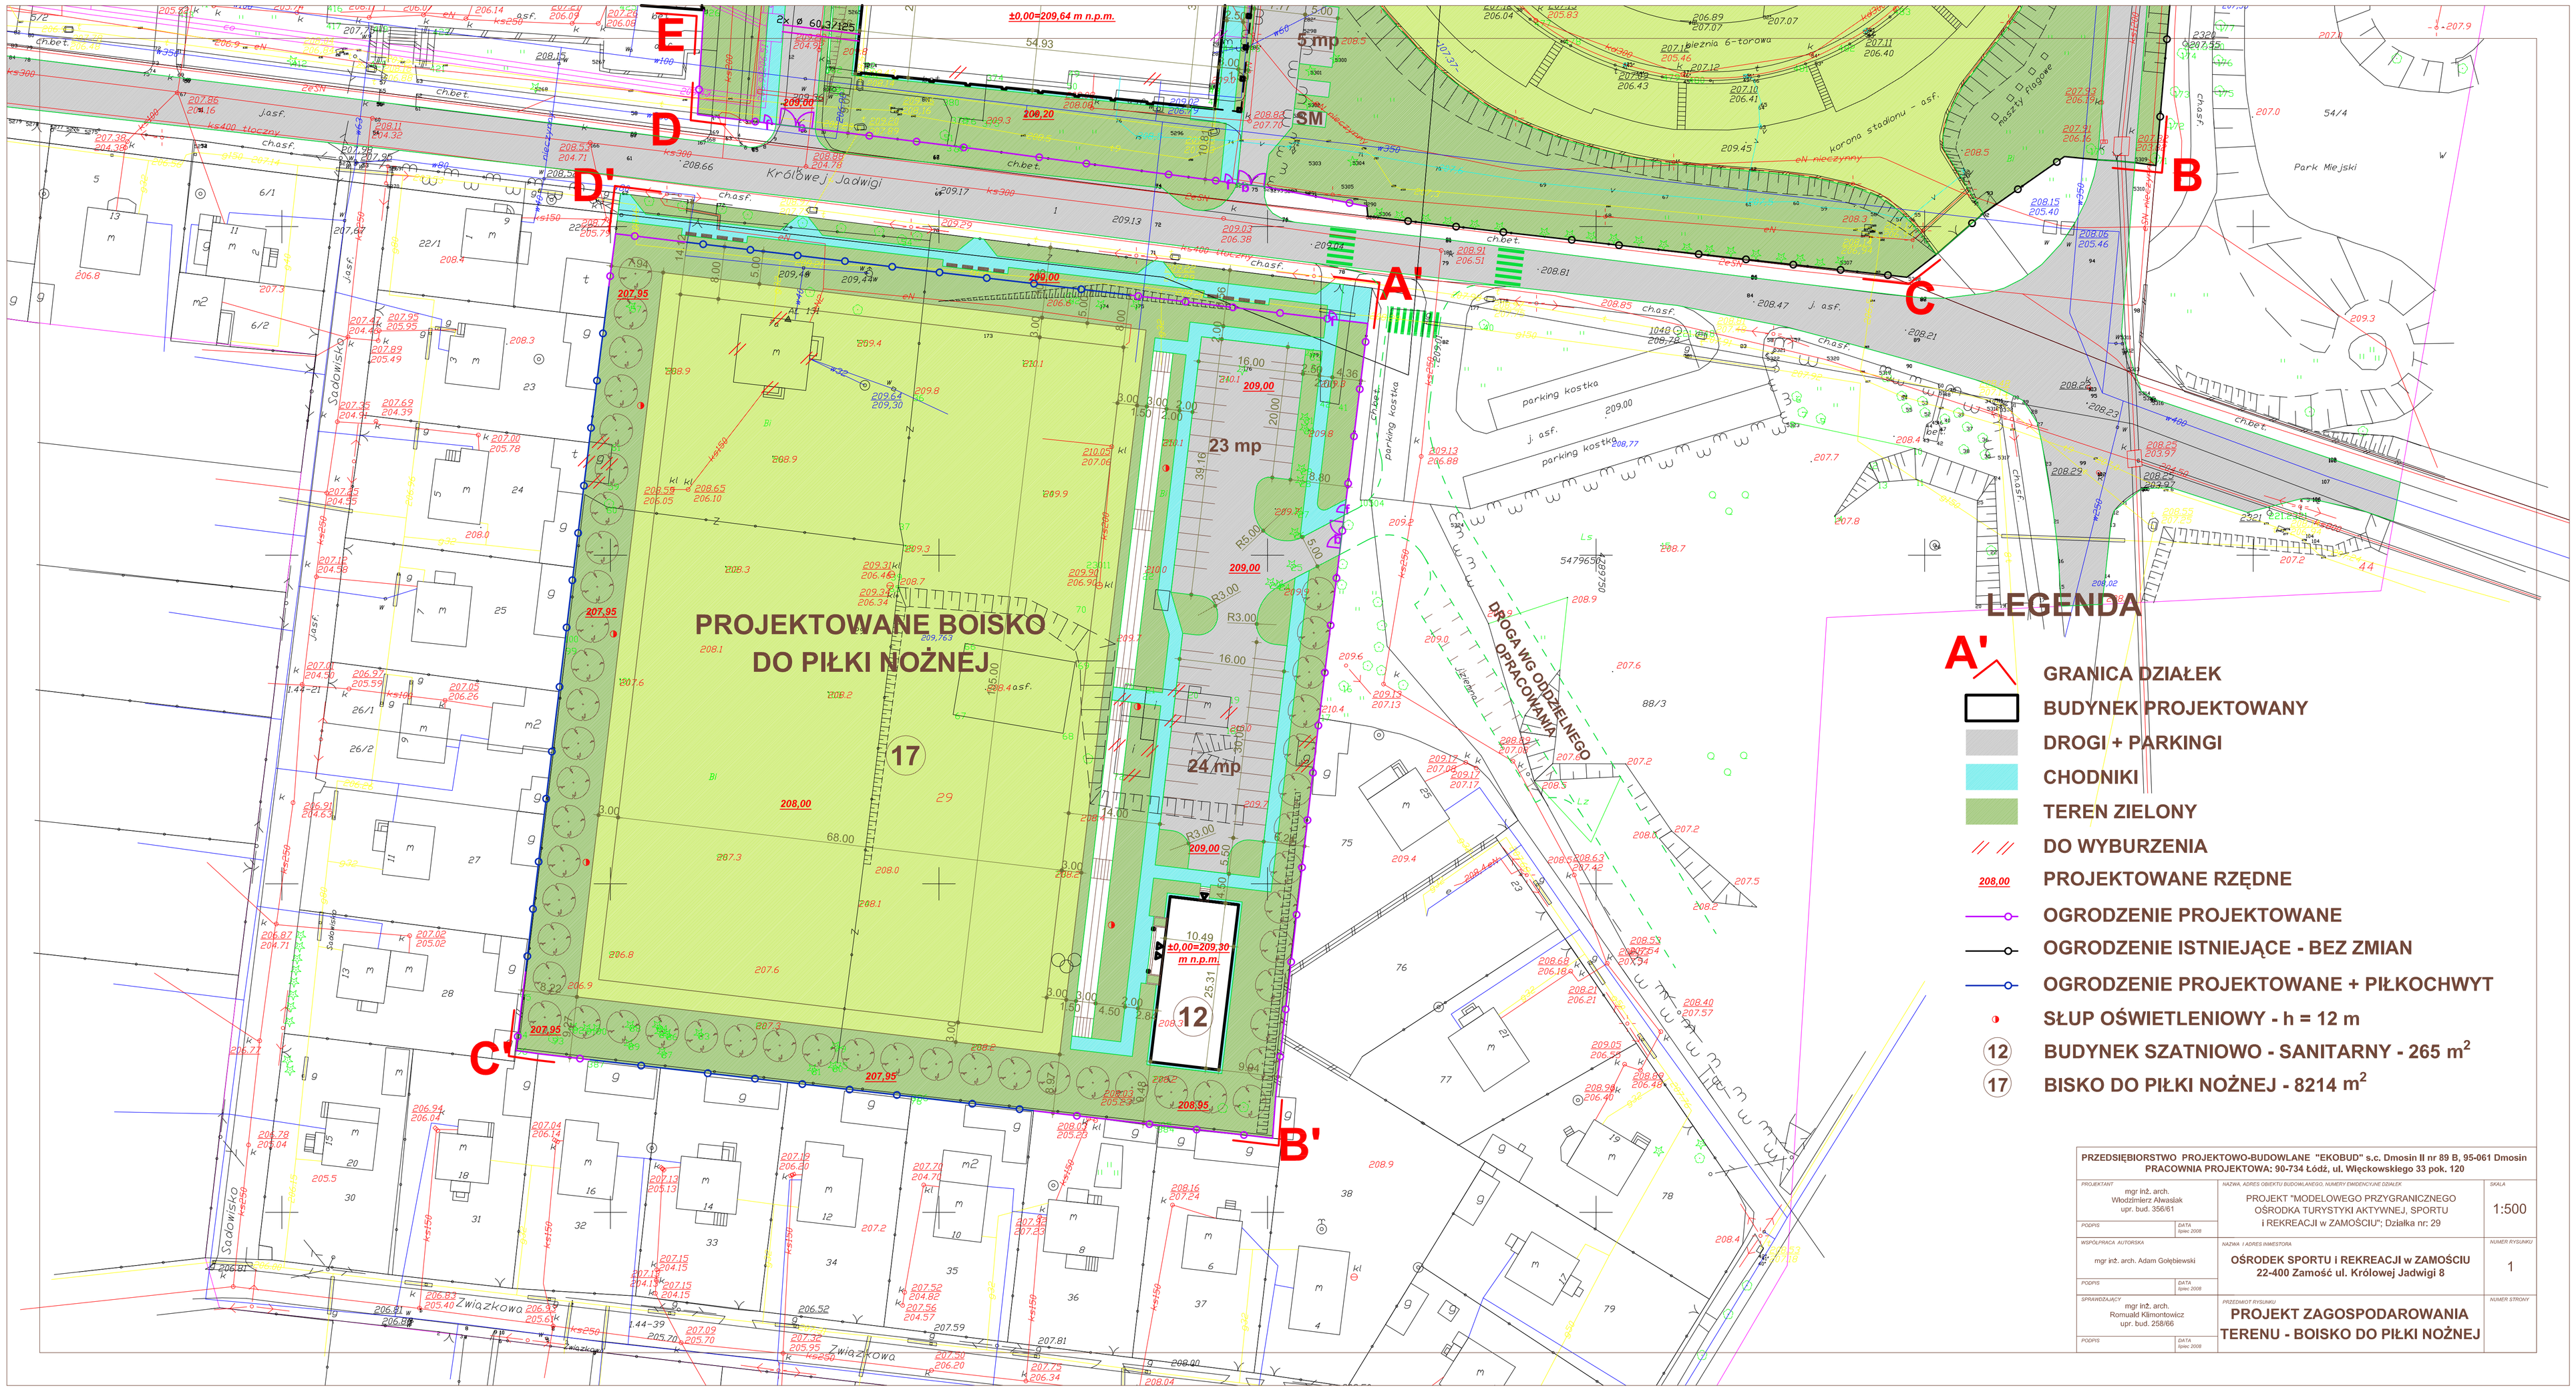

PRZEDSIĘBIORSTWO PROJEKTOWO-BUDOWLANE "EKOBUD" s.c. Dmosin II nr 89 B, 95-061 Dmosin
PRACOWNIA PROJEKTOWA: 90-734 Łódź, ul. Więckowskiego 33 pok. 120

PROJEKTANT: mgr inż. arch. Włodzimierz Alwasiak, upr. bud. 356/61	NAZWA, ADRES OBIEKTU BUDOWLANEGO, NUMERY EWIDENCYJNE DZIAŁEK: PROJEKT "MODELOWEGO PRZYGRANICZNEGO OŚRODKA TURYSTYKI AKTYWNEJ, SPORTU i REKREACJI w ZAMOŚCIU"; Działka nr: 29	SKALA: 1:500
PODPIS / DATA: lipiec 2008		
WSPÓŁPRACA AUTORSKA: mgr inż. arch. Adam Gołębiewski	NAZWA I ADRES INWESTORA: OŚRODEK SPORTU I REKREACJI w ZAMOŚCIU 22-400 Zamość ul. Królowej Jadwigi 8	NUMER RYSUNKU: 1
PODPIS / DATA: lipiec 2008		
SPRAWDZAJĄCY: mgr inż. arch. Romuald Klimontowicz, upr. bud. 258/66	PRZEDMIOT RYSUNKU: PROJEKT ZAGOSPODAROWANIA TERENU - BOISKO DO PIŁKI NOŻNEJ	NUMER STRONY
PODPIS / DATA: lipiec 2008		